

みんな基礎ブロック

施工がしやすい
工事が早い
きれいに仕上がる



民地と民地の境界に
【みんな基礎ブロック】を。



フェンス・ブロック積に対応しています。

H=500 I型タイプ	H=750 L型タイプ	H=500 逆T型タイプ	H=500 逆T型タイプ
ブロック厚100mm用			



池田東北株式会社


本 社 〒969-0401 福島県岩瀬郡鏡石町境180番地
TEL : 0248-62-5155(代) FAX : 0248-62-5158
仙台事業部 〒981-3521 宮城県黒川郡大郷町中村大沢1番地
TEL : 022-359-2511(代) FAX:022-359-3211

みんな基礎ブロック（標準部、H=750）

W=900kg

L型基礎仕様（高低差対応用）

※フェンス種類、高さの違いにより盛土高さの確認が必要。

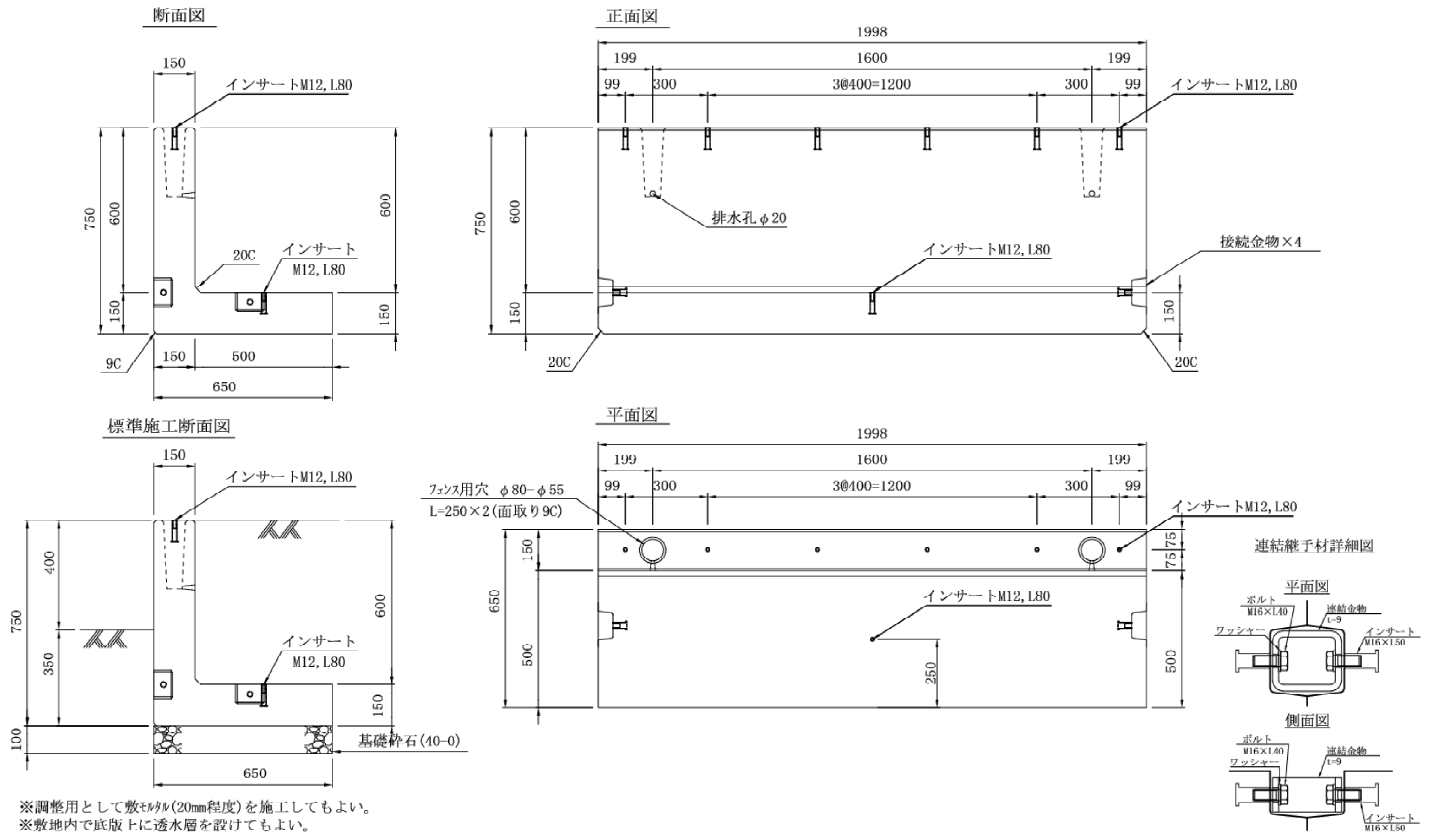

みんな基礎ブロック（標準部、H=500）

W=433kg

I型基礎仕様

